


A 1.2

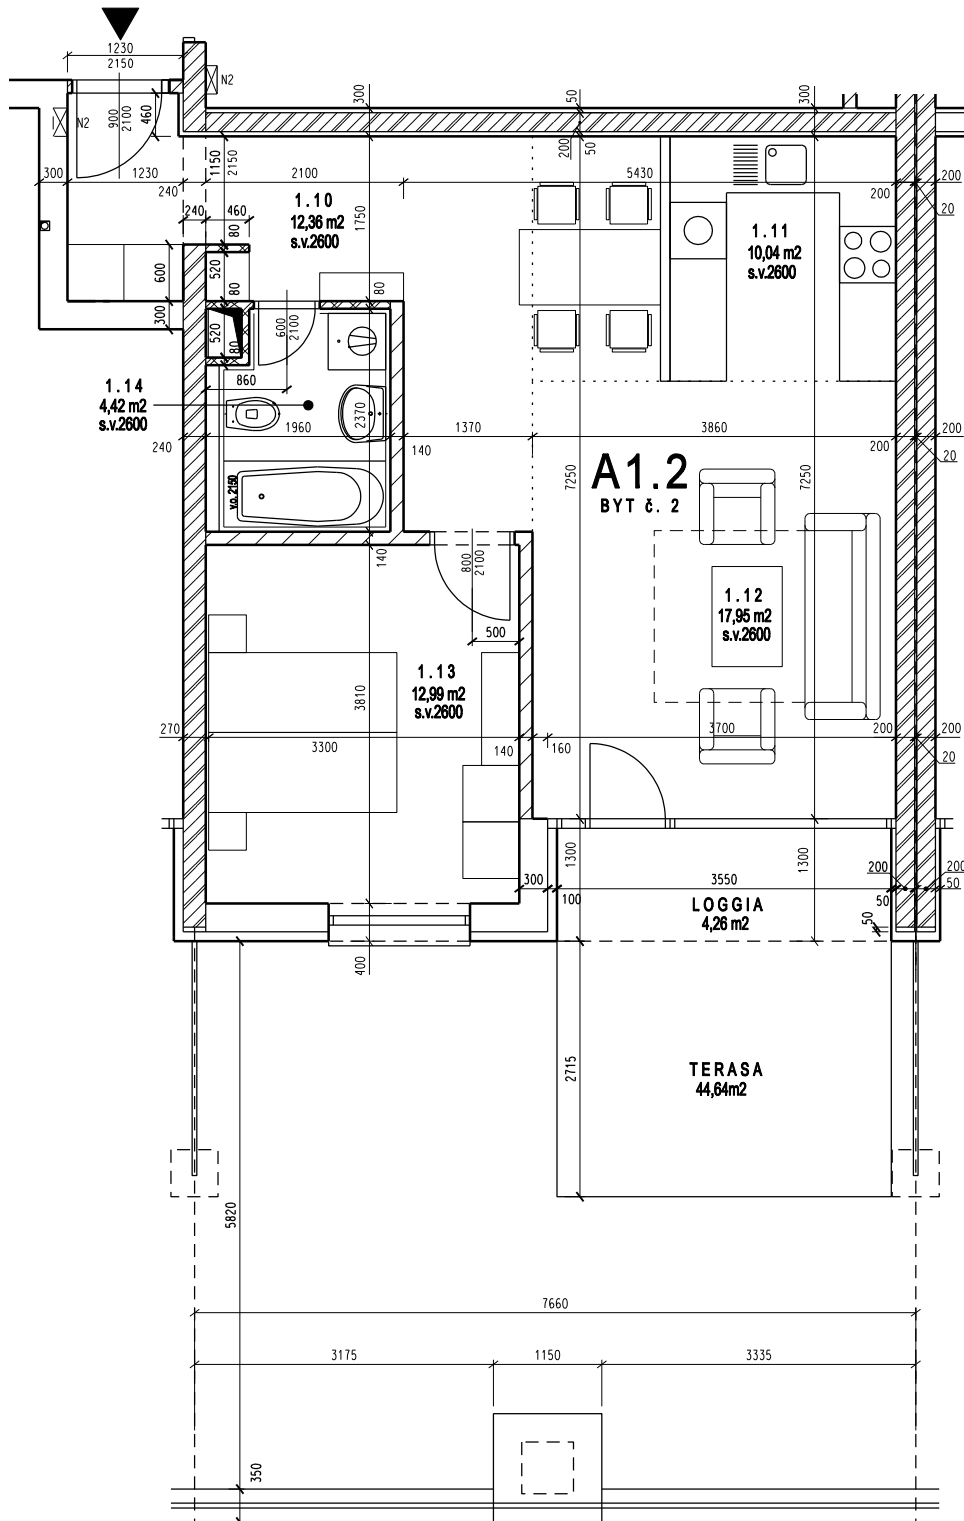

2-IZBOVÝ BYT 1 NP Legenda miestností

obývacia izba	17,95 m ²
izba	12,99 m ²
kuchyňa	10,04 m ²
kúpeľňa	4,42 m ²
chodba	12,36 m ²

PLOCHA BYTU 57,76 m²

terasa 48,90 m²

SPOLU 106,66 m²

POZNÁMKA: k bytu prináleží samostatný pivničný priestor na 1PP s výmerou 2,5 m².

VISTA real s.r.o.

Vista real, s.r.o.
Moyzesova 4/A
902 01 Pezinok
Slovenská republika

Tel./Fax: 033 641 4173
Mob: 0910 943 750
predaj@vistareal.sk
www.silvanium.sk



SILVANIUM
BÝVANIE V PEZINKU