


# B 1.6

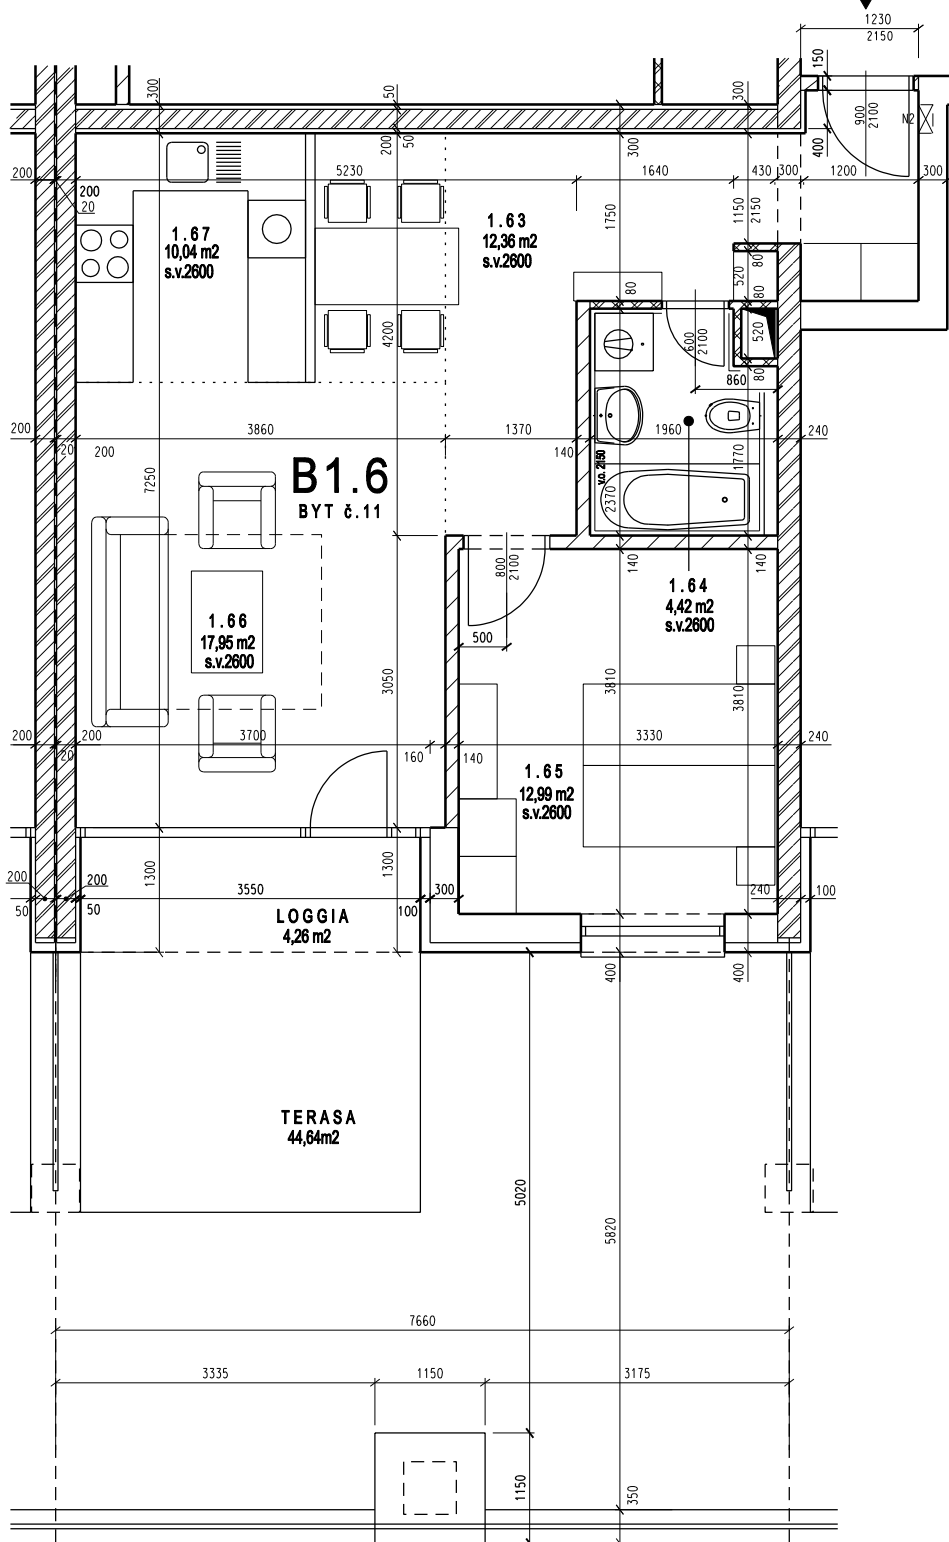

## 2-IZBOVÝ BYT 1 NP Legenda miestností

obývacia izba	17,95 m <sup>2</sup>
izba	12,99 m <sup>2</sup>
kuchyňa	10,04 m <sup>2</sup>
kúpeľňa	4,42 m <sup>2</sup>
chodba	12,36 m <sup>2</sup>

**PLOCHA BYTU** 57,76 m<sup>2</sup>

terasa 48,90 m<sup>2</sup>

**SPOLU** 106,66 m<sup>2</sup>

**POZNÁMKA:** k bytu prináleží samostatný pivničný priestor na 1PP s výmerou 2,5 m<sup>2</sup>.

**VISTA** real s.r.o.

Vista real, s.r.o.  
Moyzesova 4/A  
902 01 Pezínok  
Slovenská republika

Tel./Fax: 033 641 4173  
Mob: 0910 943 750  
predaj@vistareal.sk  
www.silvanium.sk



**SILVANIUM**  
BÝVANIE V PEZINKU